




Fasade Sør 1:100

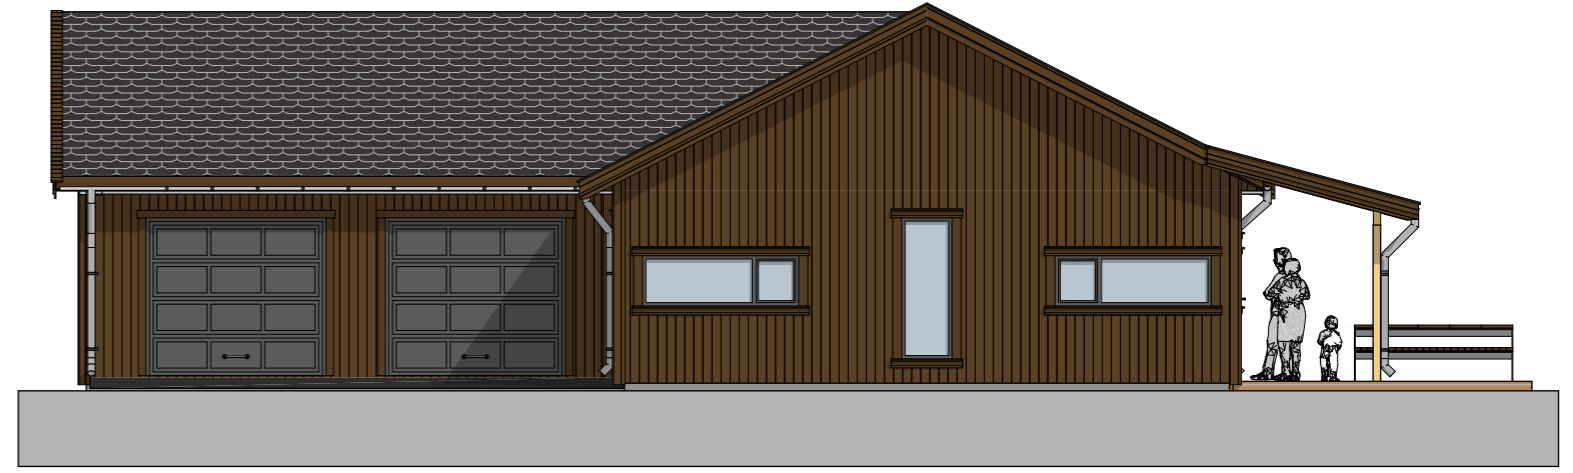

Fasade Nord 1:100

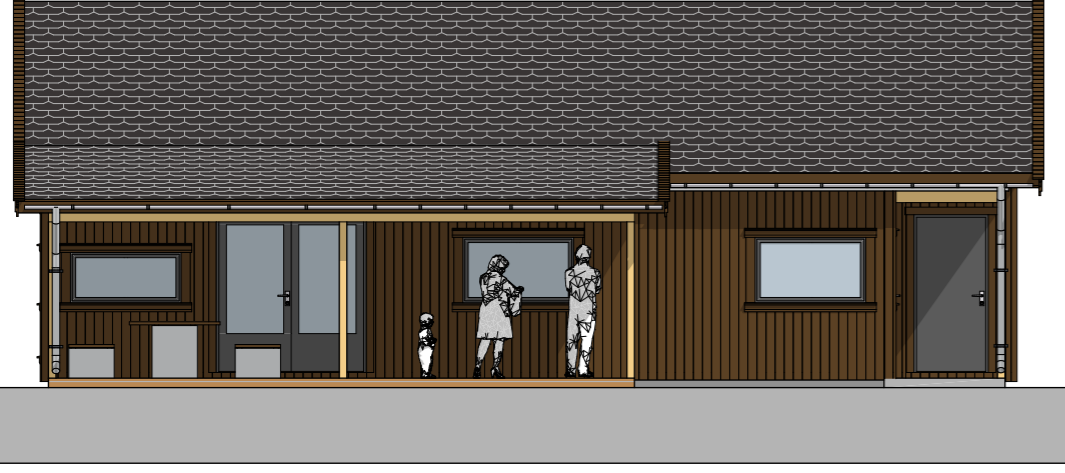

Fasade Vest 1:100

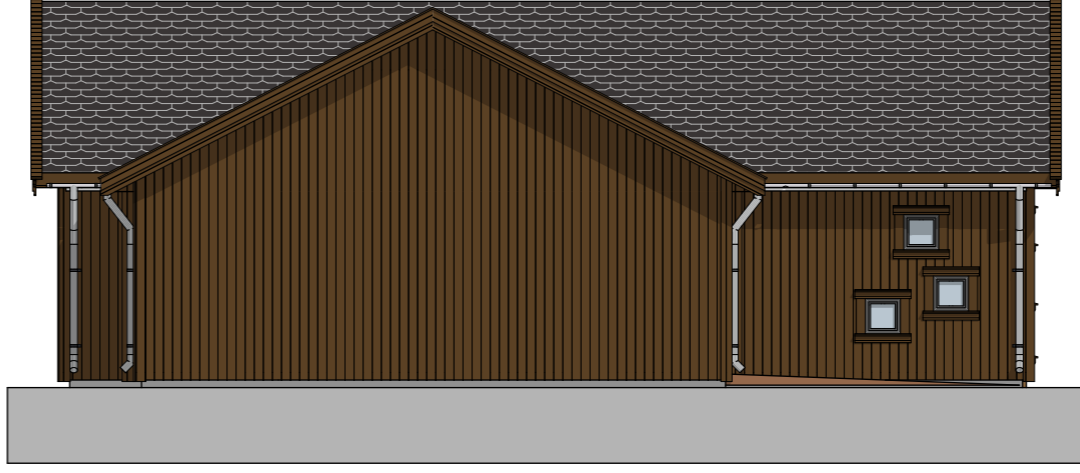

Fasade Aust 1:100

Index	Dato	Beskrivelse	Sign	Kontr.

© Alle rettigheter tilhører utførende for prosjekteringen, kopiering eller bruk av disse tegningene er forbudt uten skriftlig samtykke

Prosjekt: Klubbhus - Valle IL	Dato: 04.10.16	Målestokk: 1:100
Prosjektstatus: Skisse/forprosjekt	Kontrollert:	Dato:
Tegning: Fasade Sør, Fasade Aust, Fasade Nord, Fasade Vest	Godkjent:	Dato:
Tiltakshaver: Valle IL	Eiendom/byggested	
Adresse: Valle	Gnr: 46	Bnr: 9
Postnr: 4747	Festnr:	Seksjonsnr:
Telefon:	Bygningsnr:	Bolignr:
E-post:		
Tegner: Rune Åkre Lund		
RJA Bygg og Prosjektering AS		
Adresse: Bjoråvika 10.		
Postnr: 4735 Evje		
Telefon: 48063885		
E-post: rja.rune@gmail.com		

Filnavn: Klubbhus - Valle IL.ph