



Snitt A 1:100

3 Fasade Nord

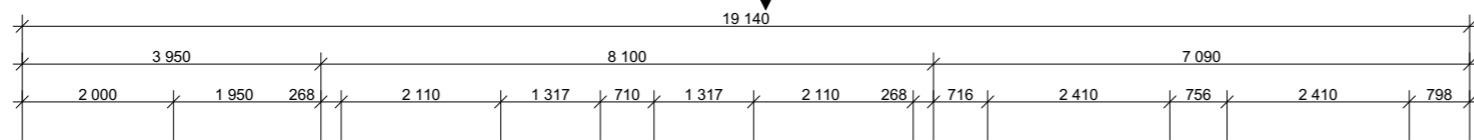


4 Fasade Vest

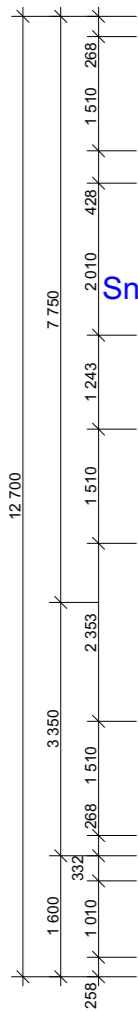


Snitt A

Snitt A

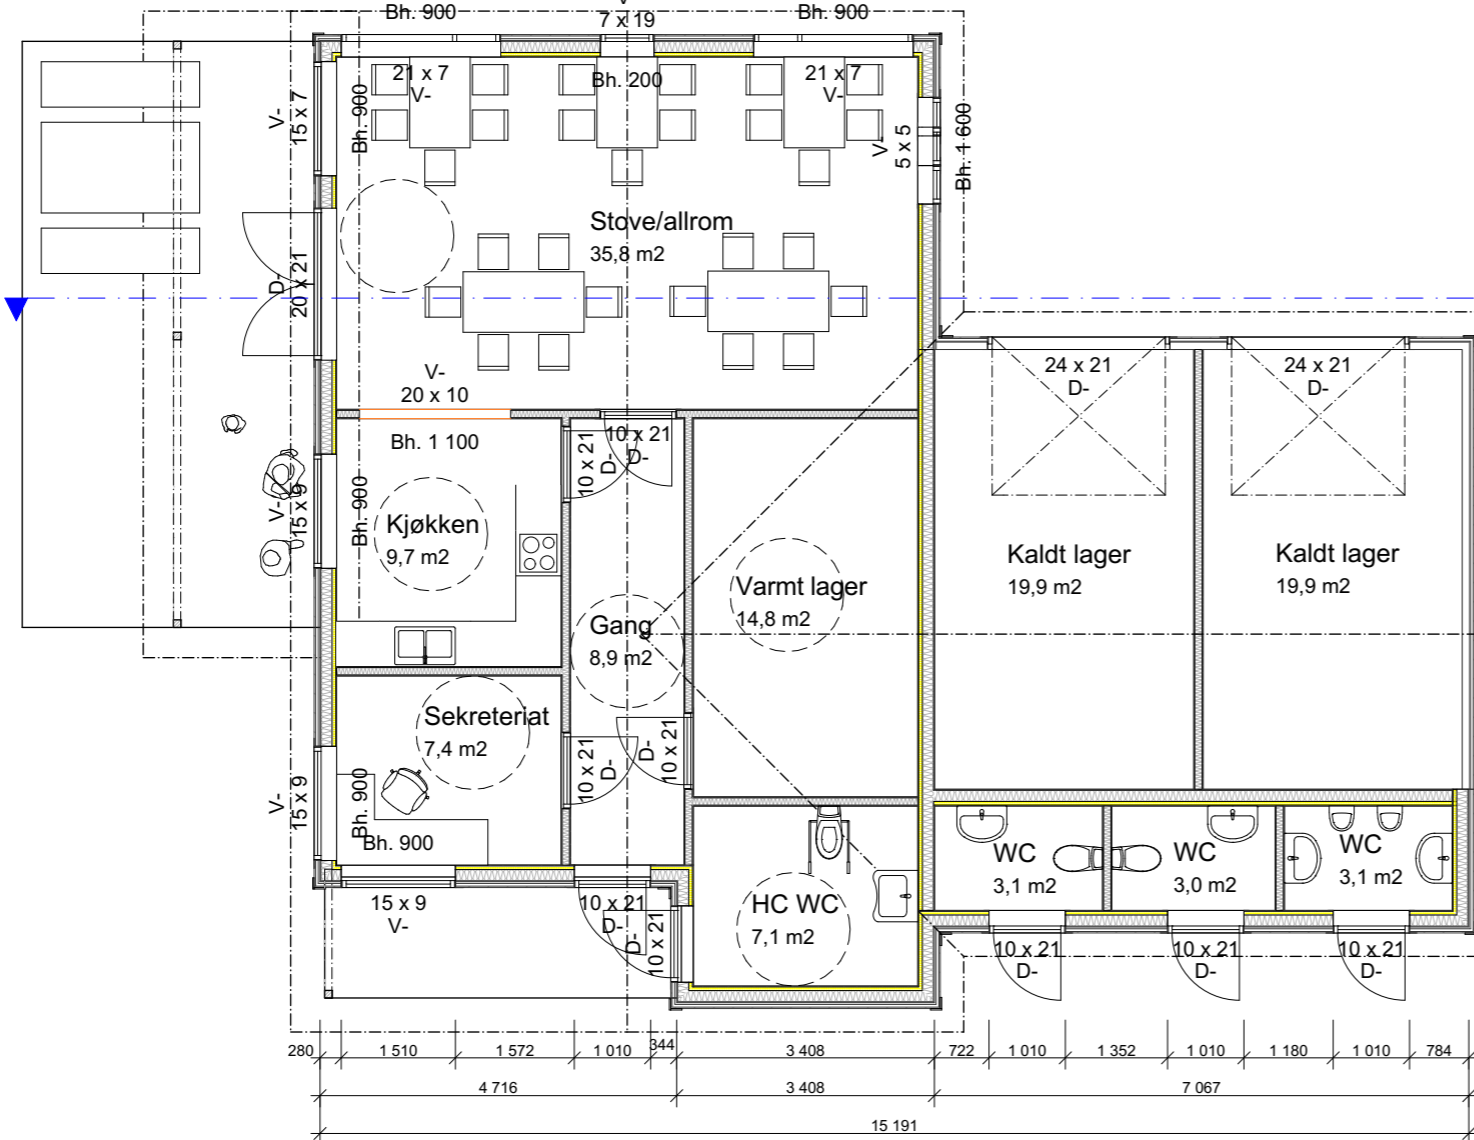

2 Fasade Aust

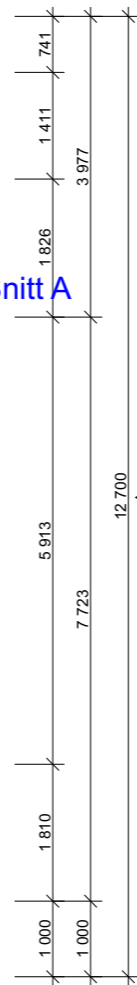

1 Fasade Sør

1. Etasje 1:100

Index	Dato	Beskrivelse	Sign	Kontr.
Prosjekt:	Klubbhus - Valle IL	Dato: 04.10.16	Målestokk: 1:100	
Prosjektstatus:	Skisse/forprosjekt	Kontrollert:		Dato:
Tegning:	1. Etasje, Snitt A	Godkjent:		Dato:
Tiltakshaver:	Valle IL	Eiendom/byggested		
Adresse: Valle 4747		Gnr: 46	Bnr: 9	
Telefon:		Fester:	Seksjonsnr:	
E-post:		Bygningsnr:	Bolignr:	
Tegner: Rune Åkre Lund				
RJA Bygg og Prosjektering AS				
Adresse: Bjoråvika 10.				
Postnr: 4735 Evje				
Telefon: 48063885		Filnavn: Klubbhus - Valle IL.ph		
E-post: rja.rune@gmail.com		© Alle rettigheter tilhører utførende for prosjekteringen, kopiering eller bruk av disse tegningene er forbudt uten skriftlig samtykke		